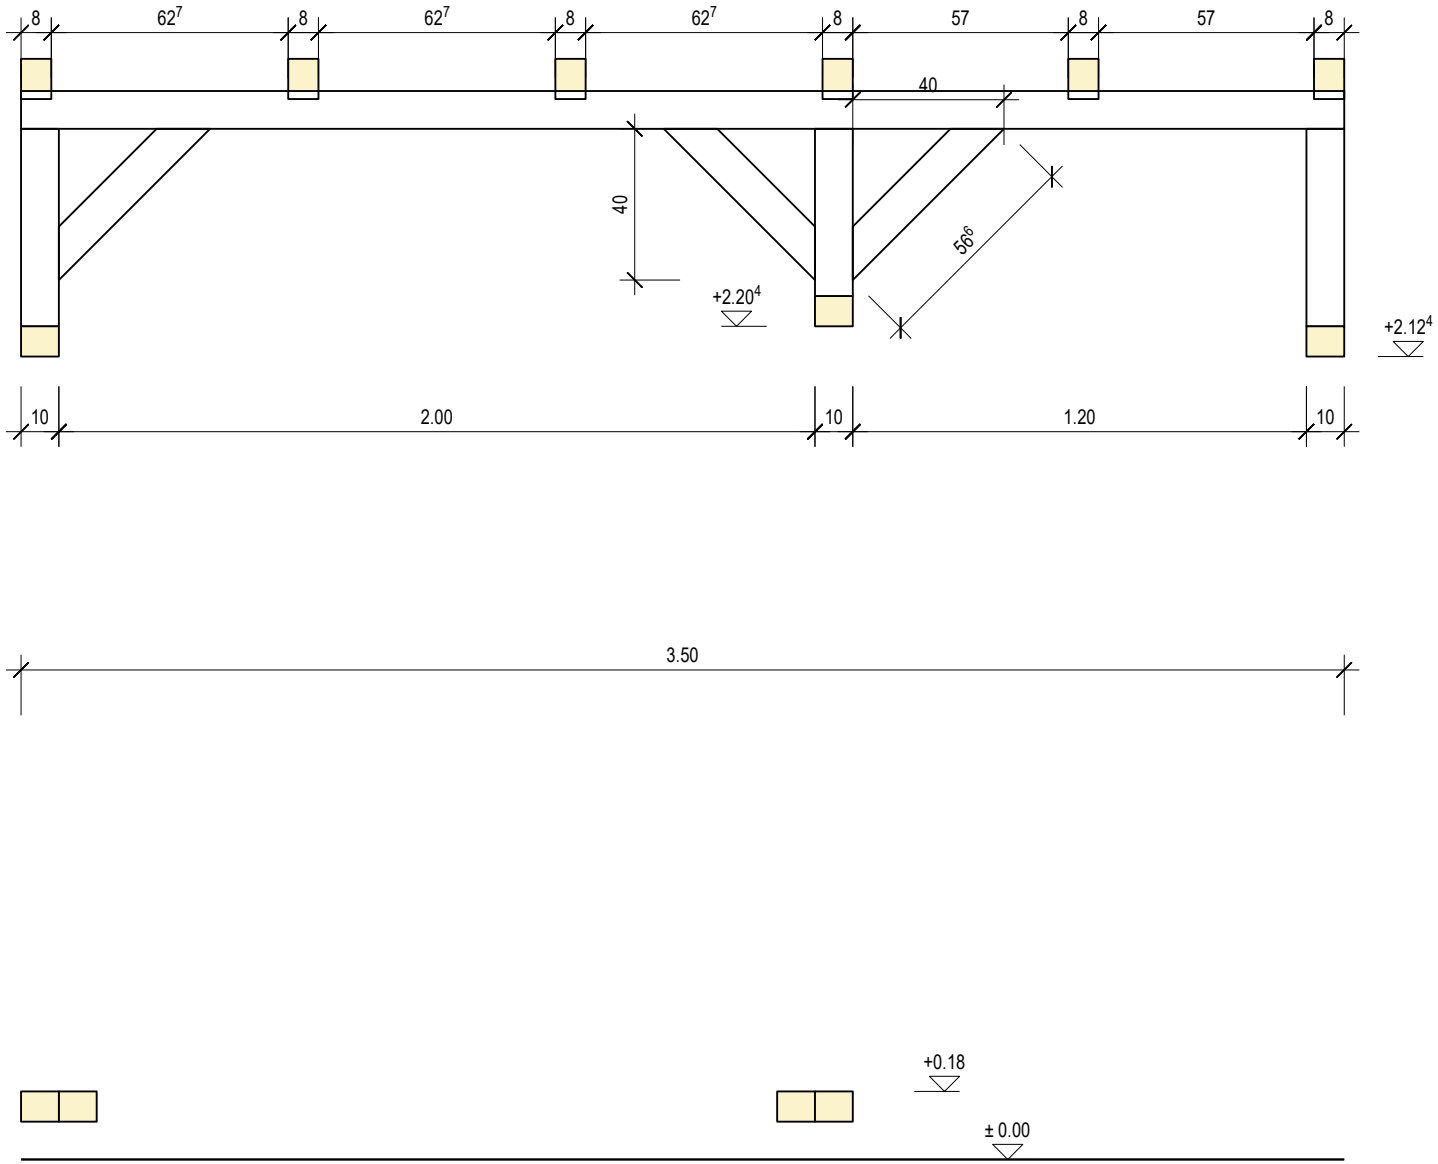

Projekt:	Gartenhütte	Bauherr	Realschule	
Maßstab:	1:20	Bearbeiter	Bohr / Fahr	
Dateiname:	Längverband Firstpfette .2d	Gedruckt am:	30.04.2021	Blattnummer: 1

Theodor-Frey-Schule
Eberbach